


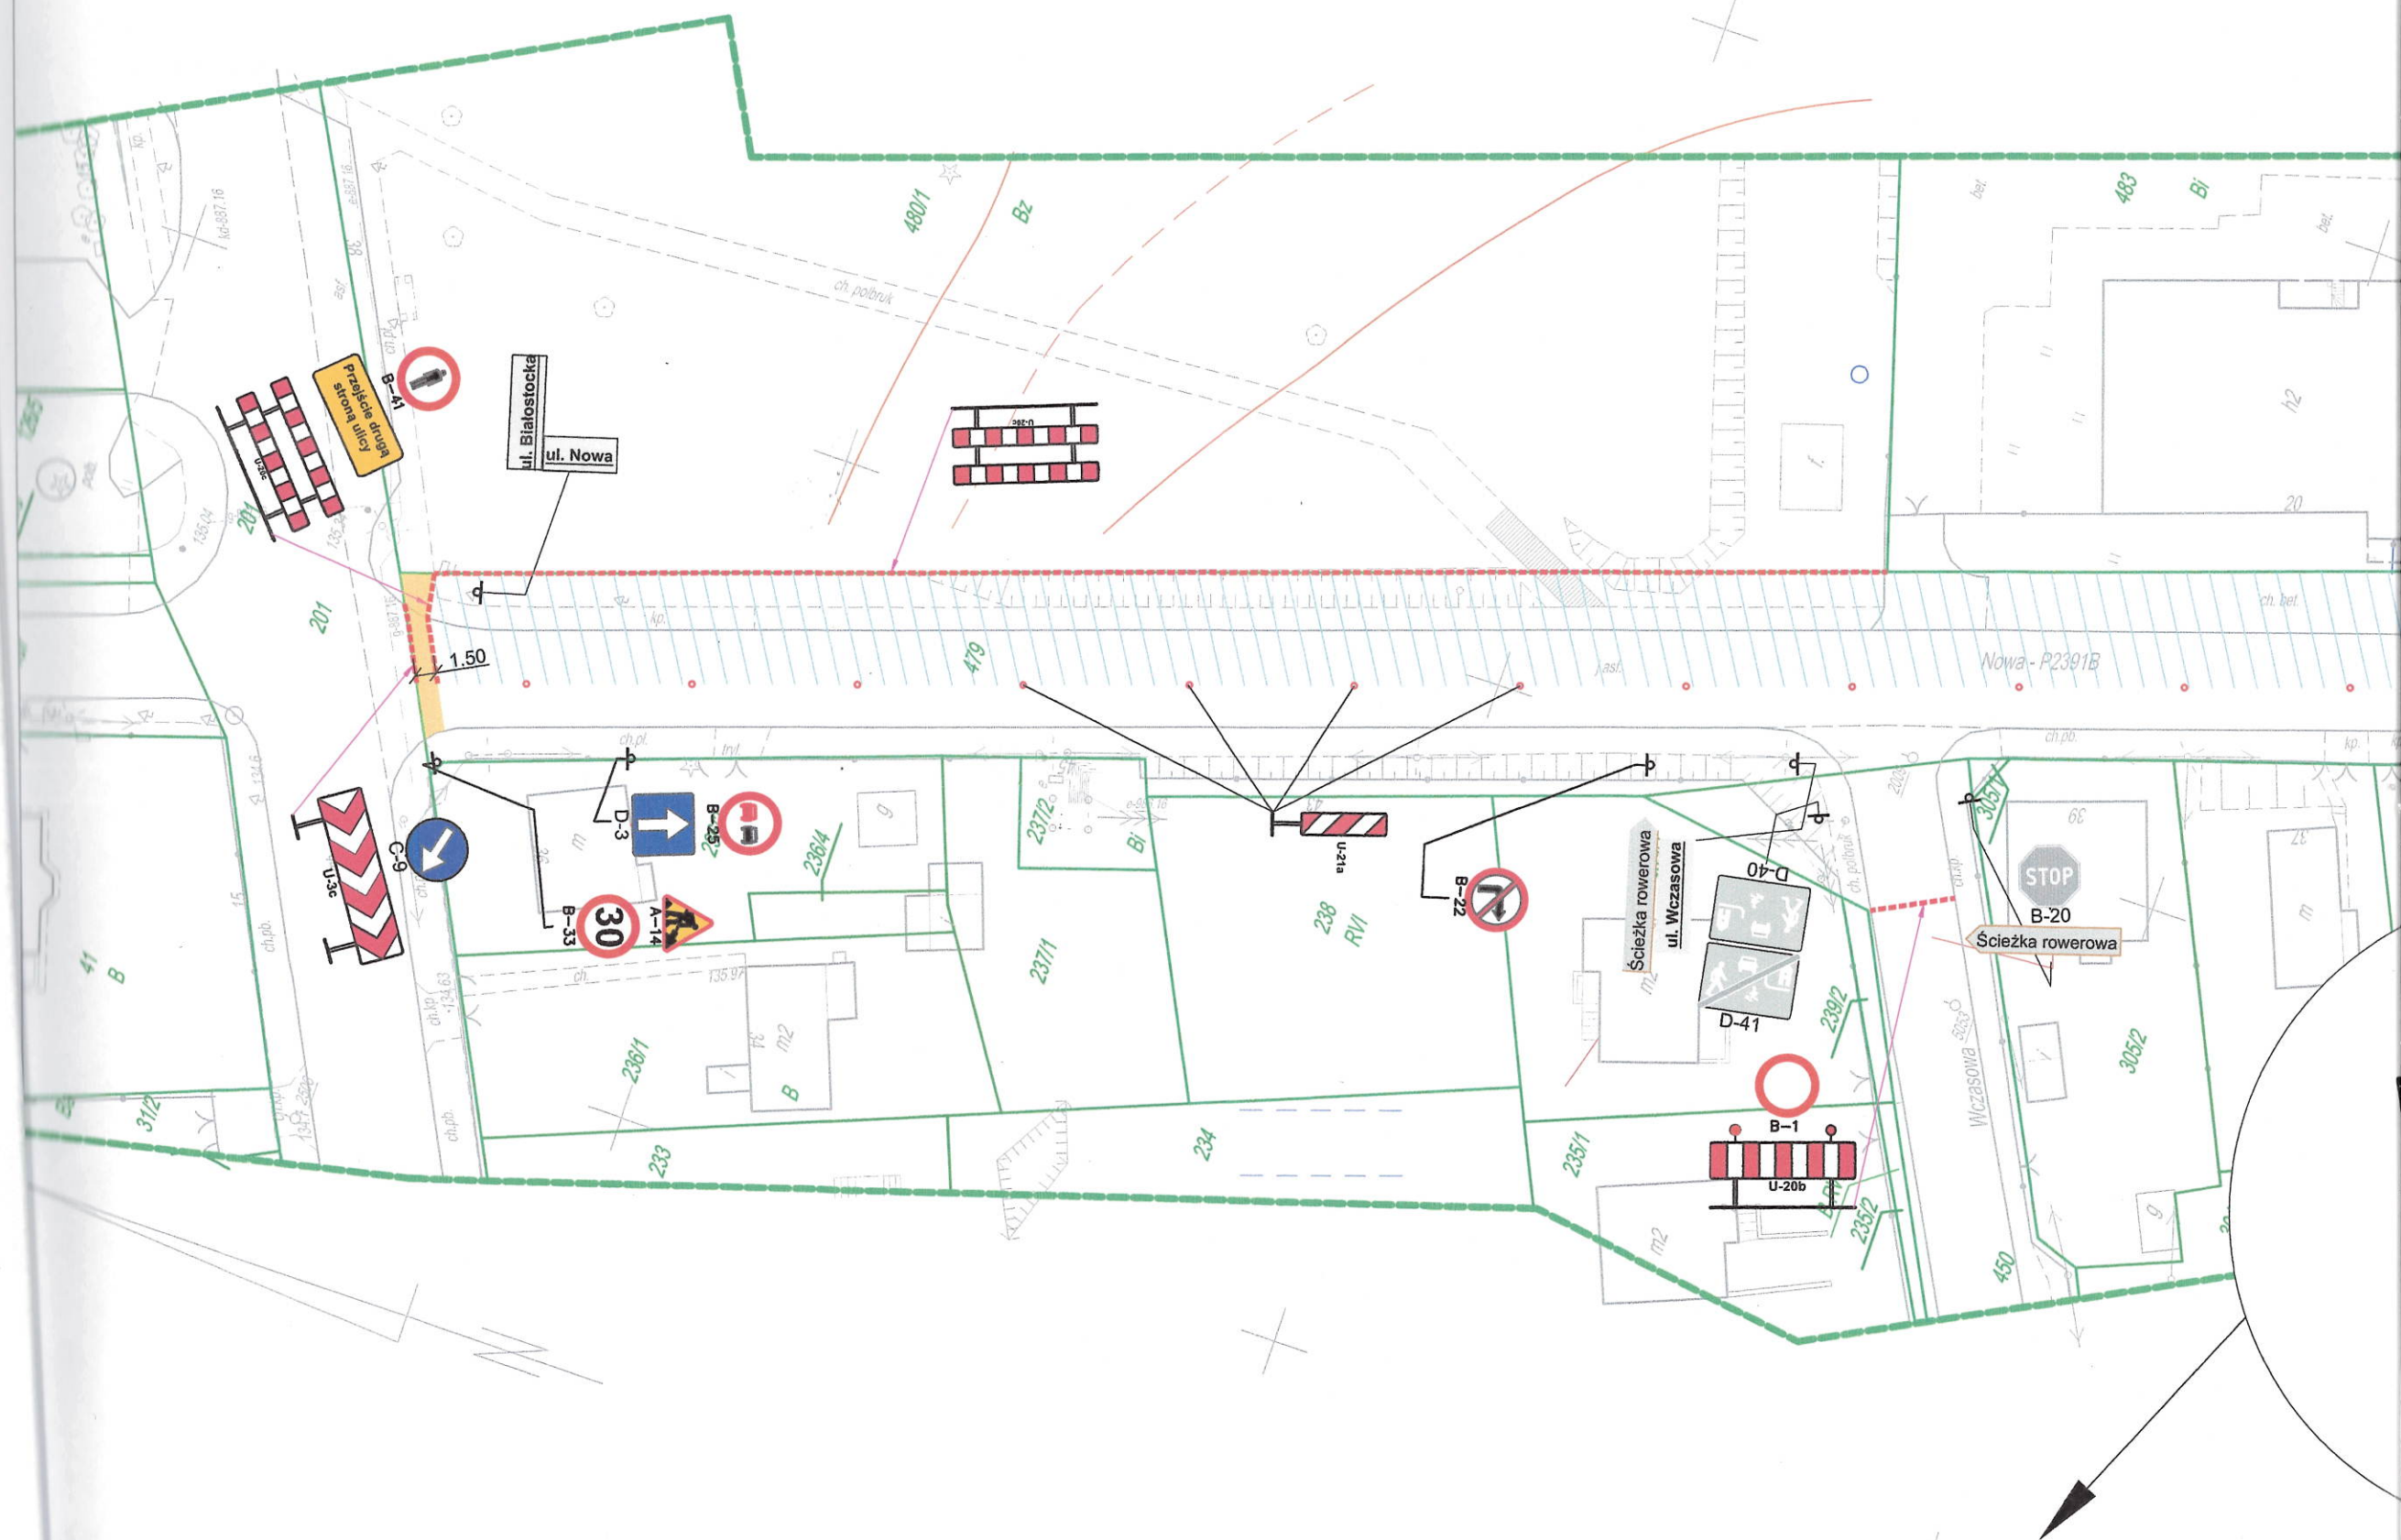

URZĄD MIEJSKI W SUPRAŚLU
projekt - ~~złocie~~ organizacji ruchu
opiniuje pozytywnie - ~~negatywnie~~
~~z następującymi warunkami~~

2021 - 11 - 29

STARSZY INSPEKTOR
ds. dróg

Paweł Czerniawski

Powiatowy Zarząd Dróg w Białymstoku
Zaścianki, ul. Szosa Baranowicka 37
15-522 Białystok
tel. 85 740-22-17; 85 740-21-49
fax 85 740-22-19
NIP 966-13-79-142

PROJEKT
organizacji ruchu drogowego
z zakresu dróg powiatowych
opiniuje pozytywnie/negatywnie
z następującymi uwagami

Prof. 09.12.2021
DYREKTOR

mgr inż. Marek Jędrzejewski



ul. Nowa

STAROSTWO POWIATOWE:
w BIAŁYMSTOKU
ul. Borsucza 2, 15-569 Białystok
tel. 85 740-39-51, fax 85 740 39 82

ZATWIERDZAM
PROJEKT CZĘŚCIOWEJ ORGANIZACJI RUCHU DROGOWEGO NA:
ul. Nowa m. Supraśl
(Numer drogi, nazwa ulicy)
Termin, w którym powinna zostać wprowadzona zatwierdzona
organizacja ruchu *2023 12 31*
Miejsowość i data *6.12.2021 28 GRU. 2021*

Z up. STAROSTY

mgr inż. Piotr Pytkowski
Zarządzanie ruchem na drogach
powiatowych i gminnych

